

課程特色與師資

師資陣容：

李麗雪教授、黃章展副教授、原友蘭副教授、陳建名副教授、何立智副教授、黃宜瑜副教授、吳佩玲助理教授、鄒君瑋助理教授、李麗雯助理教授、伊志宗講師及兼任師資20餘位。


本系課程的規劃在低年級重視基礎知識的紮根，同時培養同學對景觀專業範疇與責任的認知。在高年級更加強景觀專業理論知識的教學外，並盡量輔以實務訓練，使同學能實例演練，培養己身之專業規劃或設計能力。景觀系課程規劃的主要內涵，課程大致分為下列五大類：

- (一) 景觀學基本理論類
- (二) 景觀設計與植物材料應用類
- (三) 景觀工程及電腦應用類
- (四) 環境規劃及經營管理類
- (五) 永續景觀類



數位景觀模擬作品

東海大學景觀學系大學部課程學習地圖

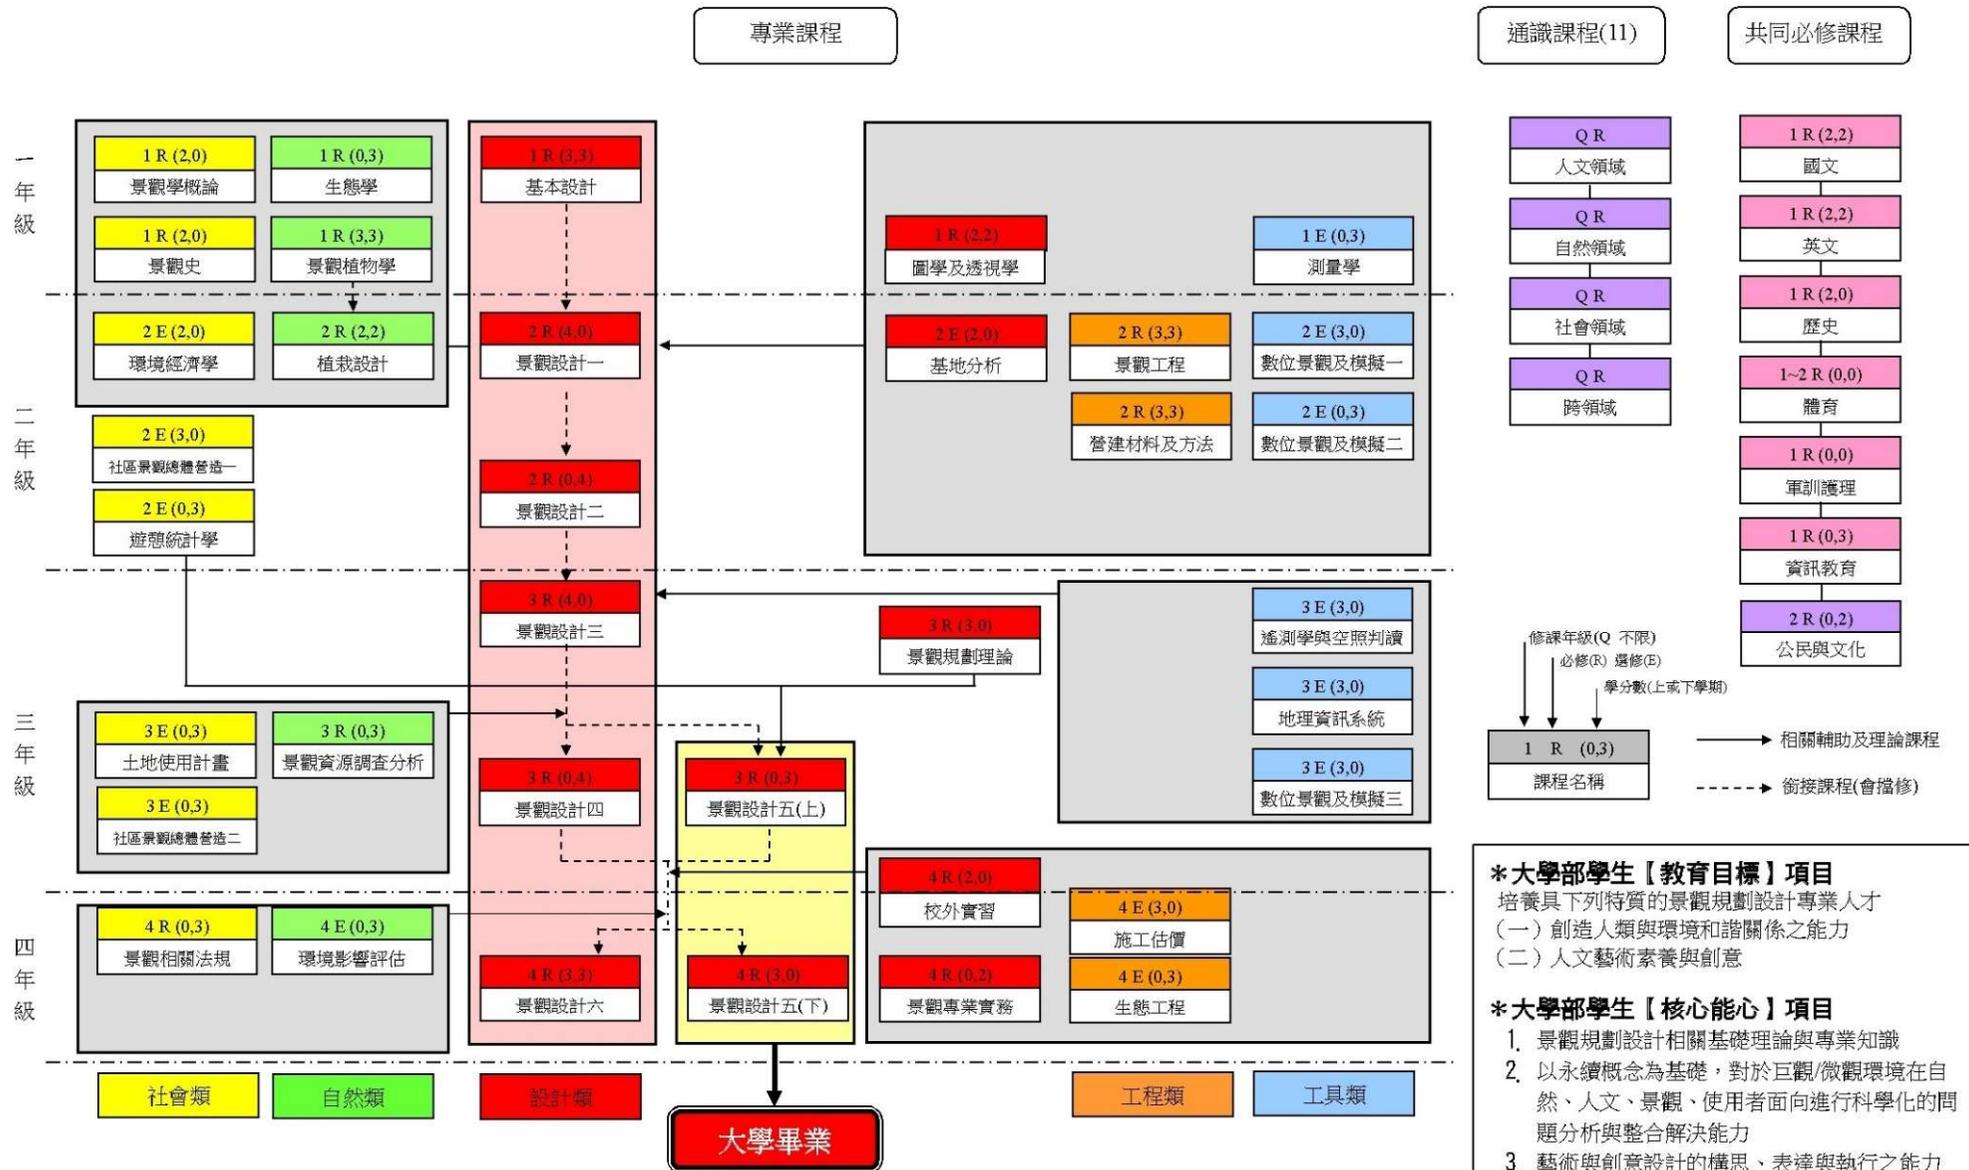


註一：基本設計上學期不及格不得續休下學期。 註二：通識課程(共必修)須大二始可修，畢業最少需 11 學分(86 人學新生始)。故共必修有 28 學分。
 註三：基本設計擋修景觀設計(一)，景觀設計(一)擋修景觀設計(二)。
 註四：景觀植物學與植栽設計可並修，未修景觀植物學不得修習植栽設計；植栽設計上學期不及格不得續修下學期。
 註五：景觀設計(二)擋修景觀設計(三)；景觀設計(三)擋修景觀設計(四)及景觀設計(五)上。 註六：結構理論(一)擋修結構理論(二)。
 註七：景觀設計(四)、景觀設計(五)上擋修景觀設計(六)；景觀設計(五)上擋修景觀設計(五)下；景觀設計(六)上學期不及格不得續修下學期。

***大學部學生【教育目標】項目**
 培養具下列特質的景觀規劃設計專業人才
 (一) 創造人類與環境和諧關係之能力
 (二) 人文藝術素養與創意

***大學部學生【核心能力】項目**

1. 景觀規劃設計相關基礎理論與專業知識
2. 以永續概念為基礎，對於巨觀/微觀環境在自然、人文、景觀、使用者面向進行科學化的問題分析與整合解決能力
3. 藝術與創意設計的構思、表達與執行之能力
4. 資訊與科技應用於景觀規劃設計之能力
5. 國際視野與多元文化的景觀專業素養
6. 景觀專業工作態度與倫理

景觀系所未來發展方向

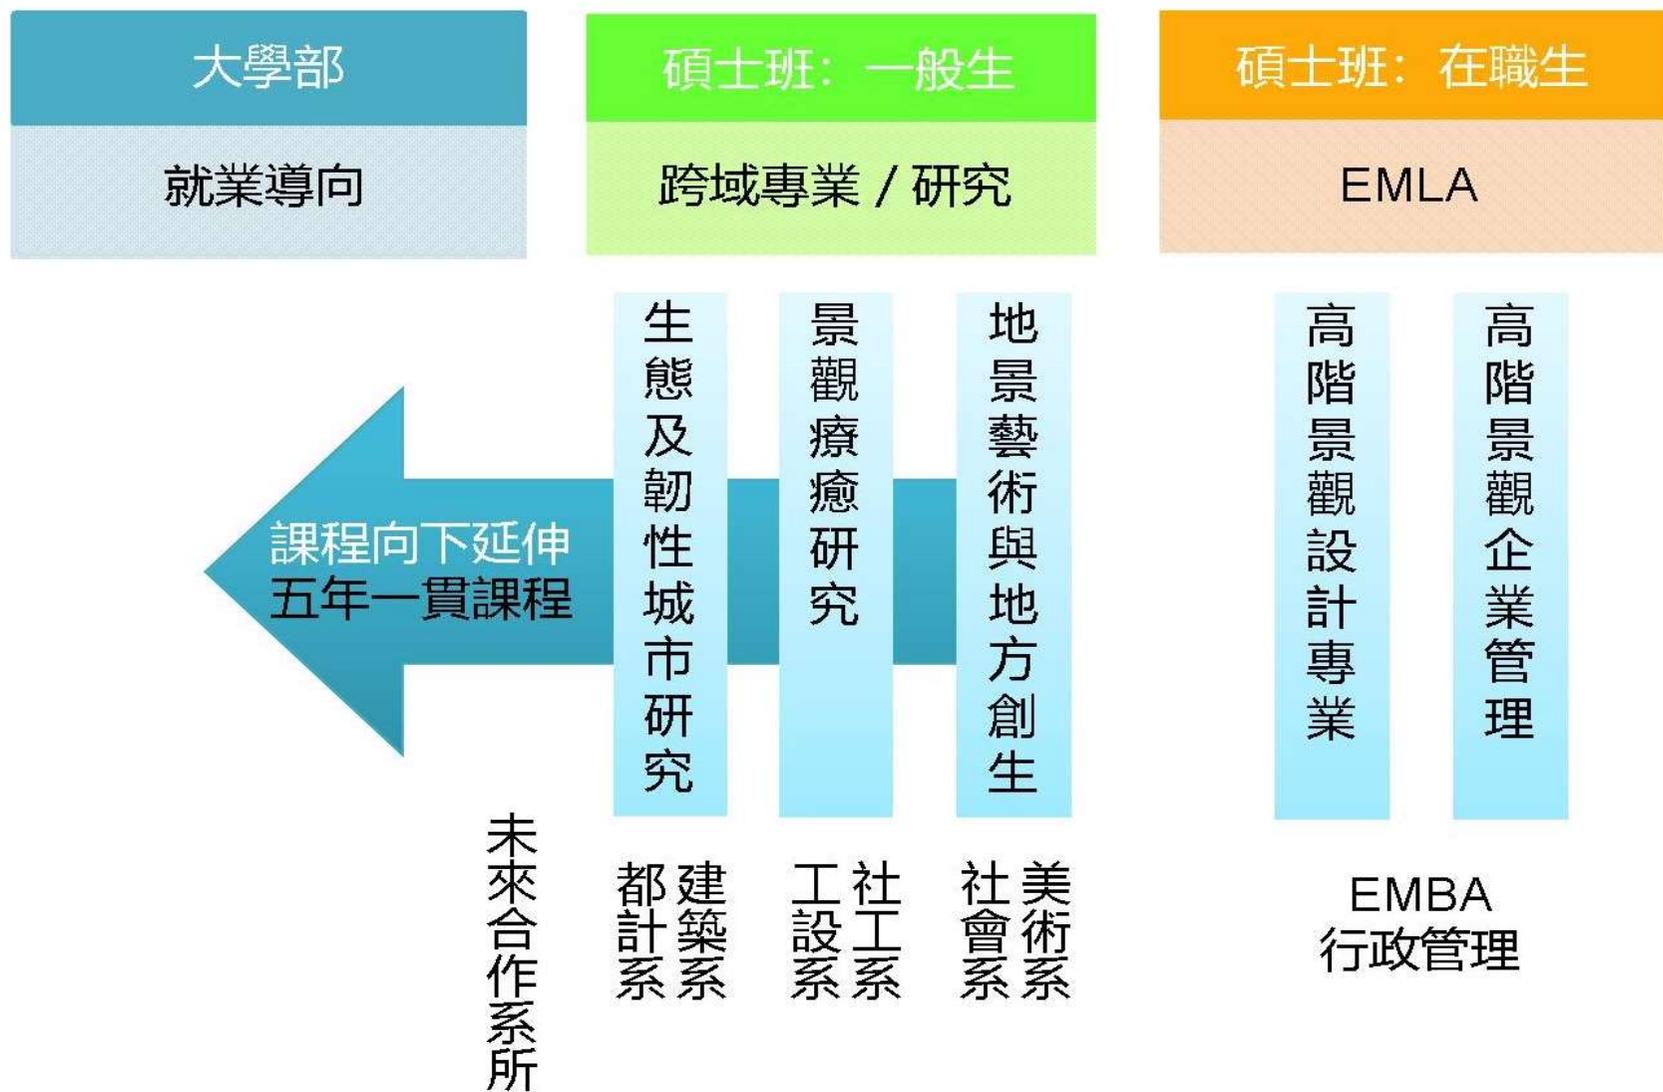

核心課程作品

大學部一年級 基本設計

正面 右面 背面 左面
立面圖

一樓平面圖 頂視圖 A-A' B-B' 剖面立面圖 實體軸側圖 虛空間軸側圖

寢室照片

大手牽小手

弧形相互交扣象徵家庭給予子女的關愛

呈現

- 大弧 = 家
小弧 = 子女
- 燈光
心型：傳遞愛
暖色系：家的溫暖

基地分析

建物外有一平坦草地，由環狀道路圍塑，前方由灌木叢及大喬木遮蔽。

三視圖 S 1:50

頂視(上) 立面(下) 軸測 透視

空間容積 NO3

設計構想

以模形內最大的負空間為主体，上和右的四根木條界定空間並創造宏偉的感覺，許多部分都以1:2的黃金比例組合，並有順暢的動線和充足的平台。

軸側圖

實 虛


scale 1/100

人體尺度 NO4

S03750023 樂詠歲
指導老師 伊志宗

scale 1/50


駐足平台
主入口

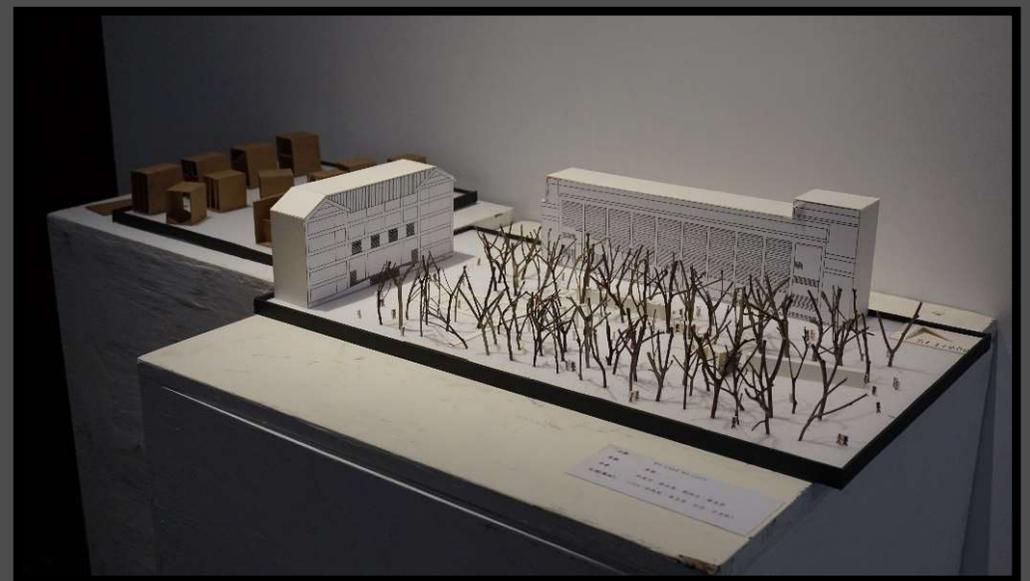

大學部一年級 校園聖誕佈置





2013本系與台灣世界展望會，一同響應資助兒童計畫

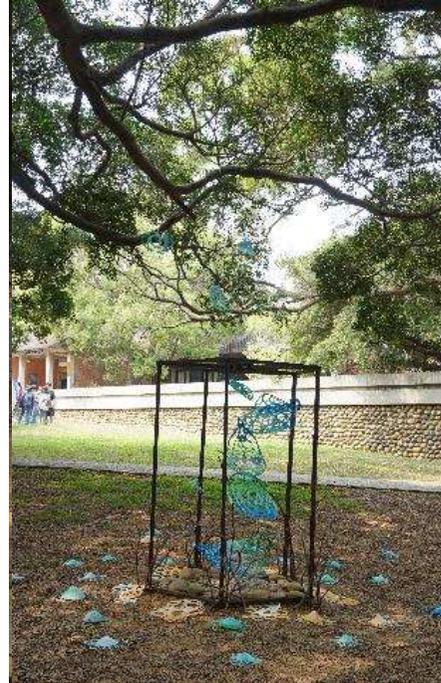

2015 四系聯合設計-仲夏夜之夢
(景觀、音樂、美術、建築和工設系)



大學部一年級 圖學及透視學

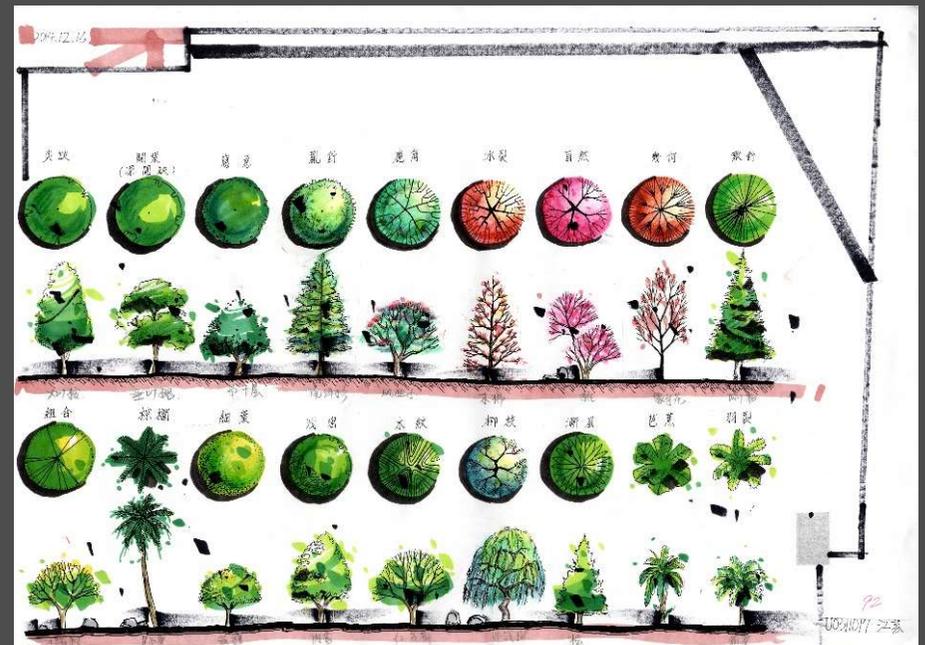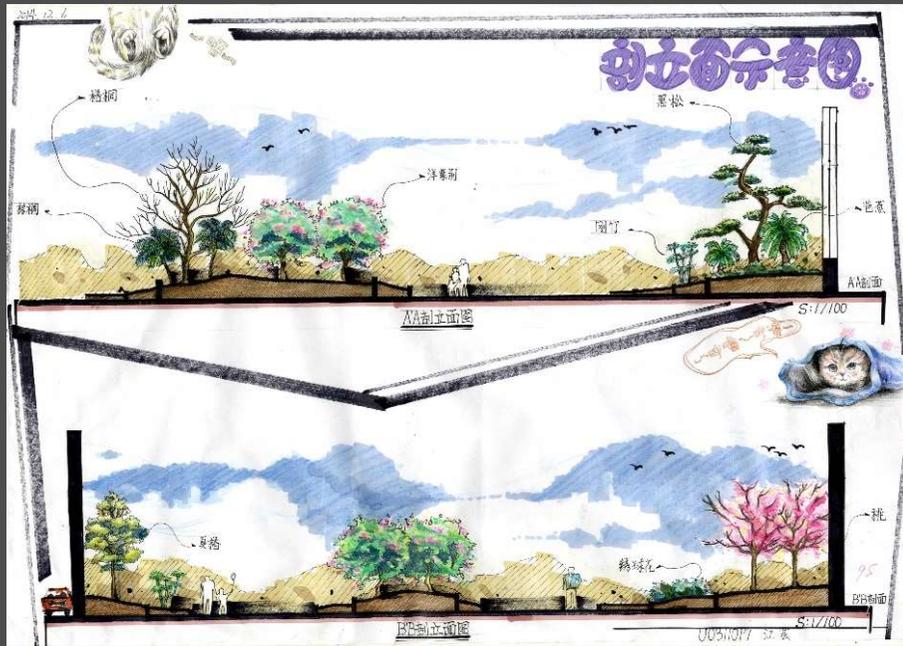

大學部二年級 景觀設計(一)(二)





東海綠色博雅農場景觀設計

大學部三年級 景觀設計(三)(四)




西本願寺廣場(台北萬華區)

大學部三年級 景觀設計(五)

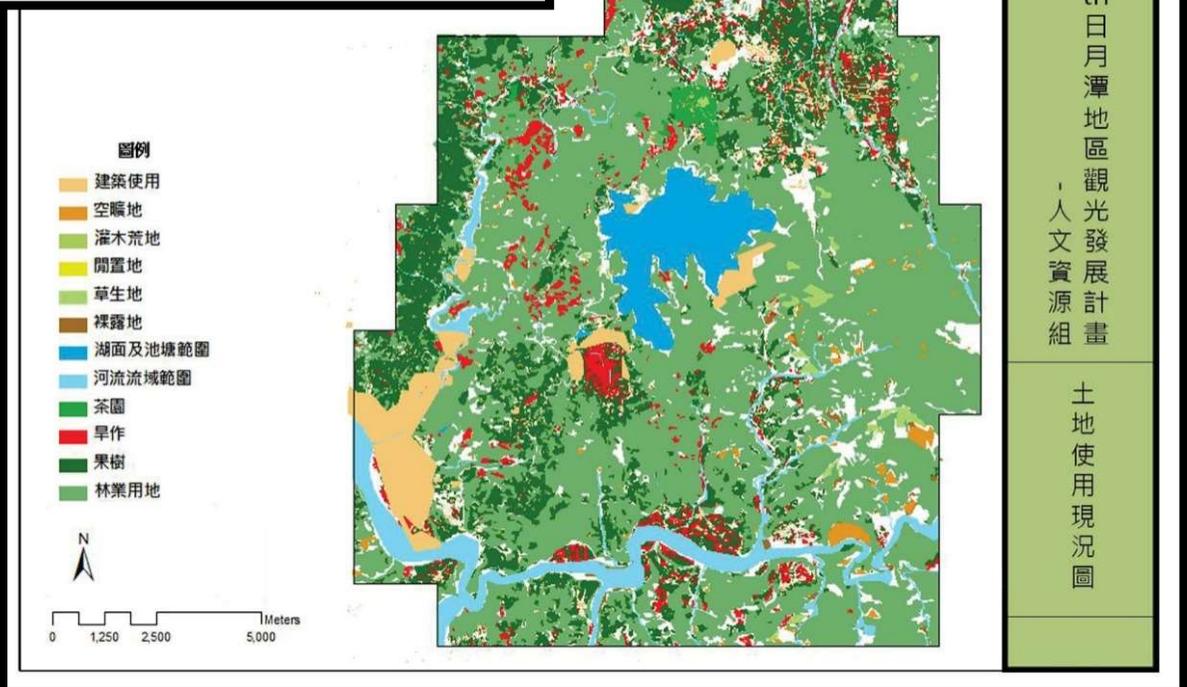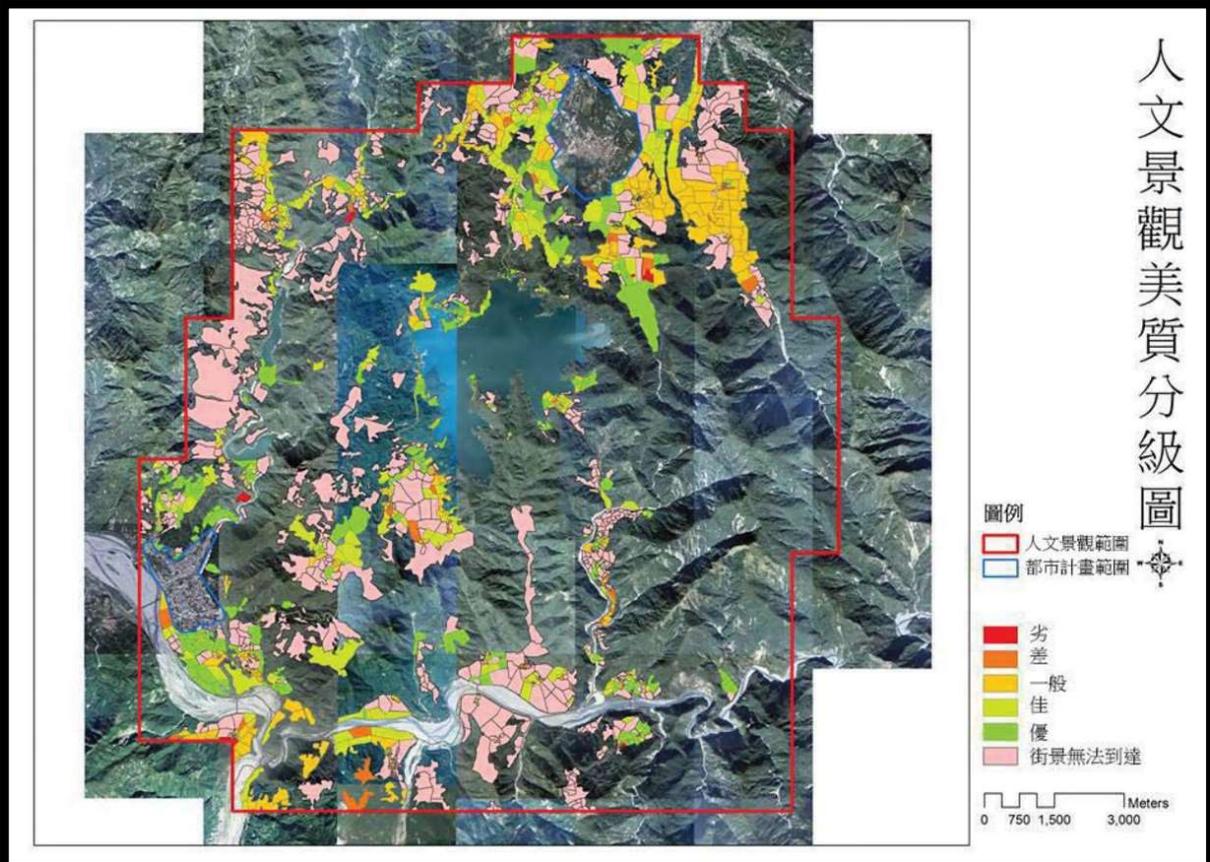

大學部四年級 景觀設計(六) (畢業規劃設計)

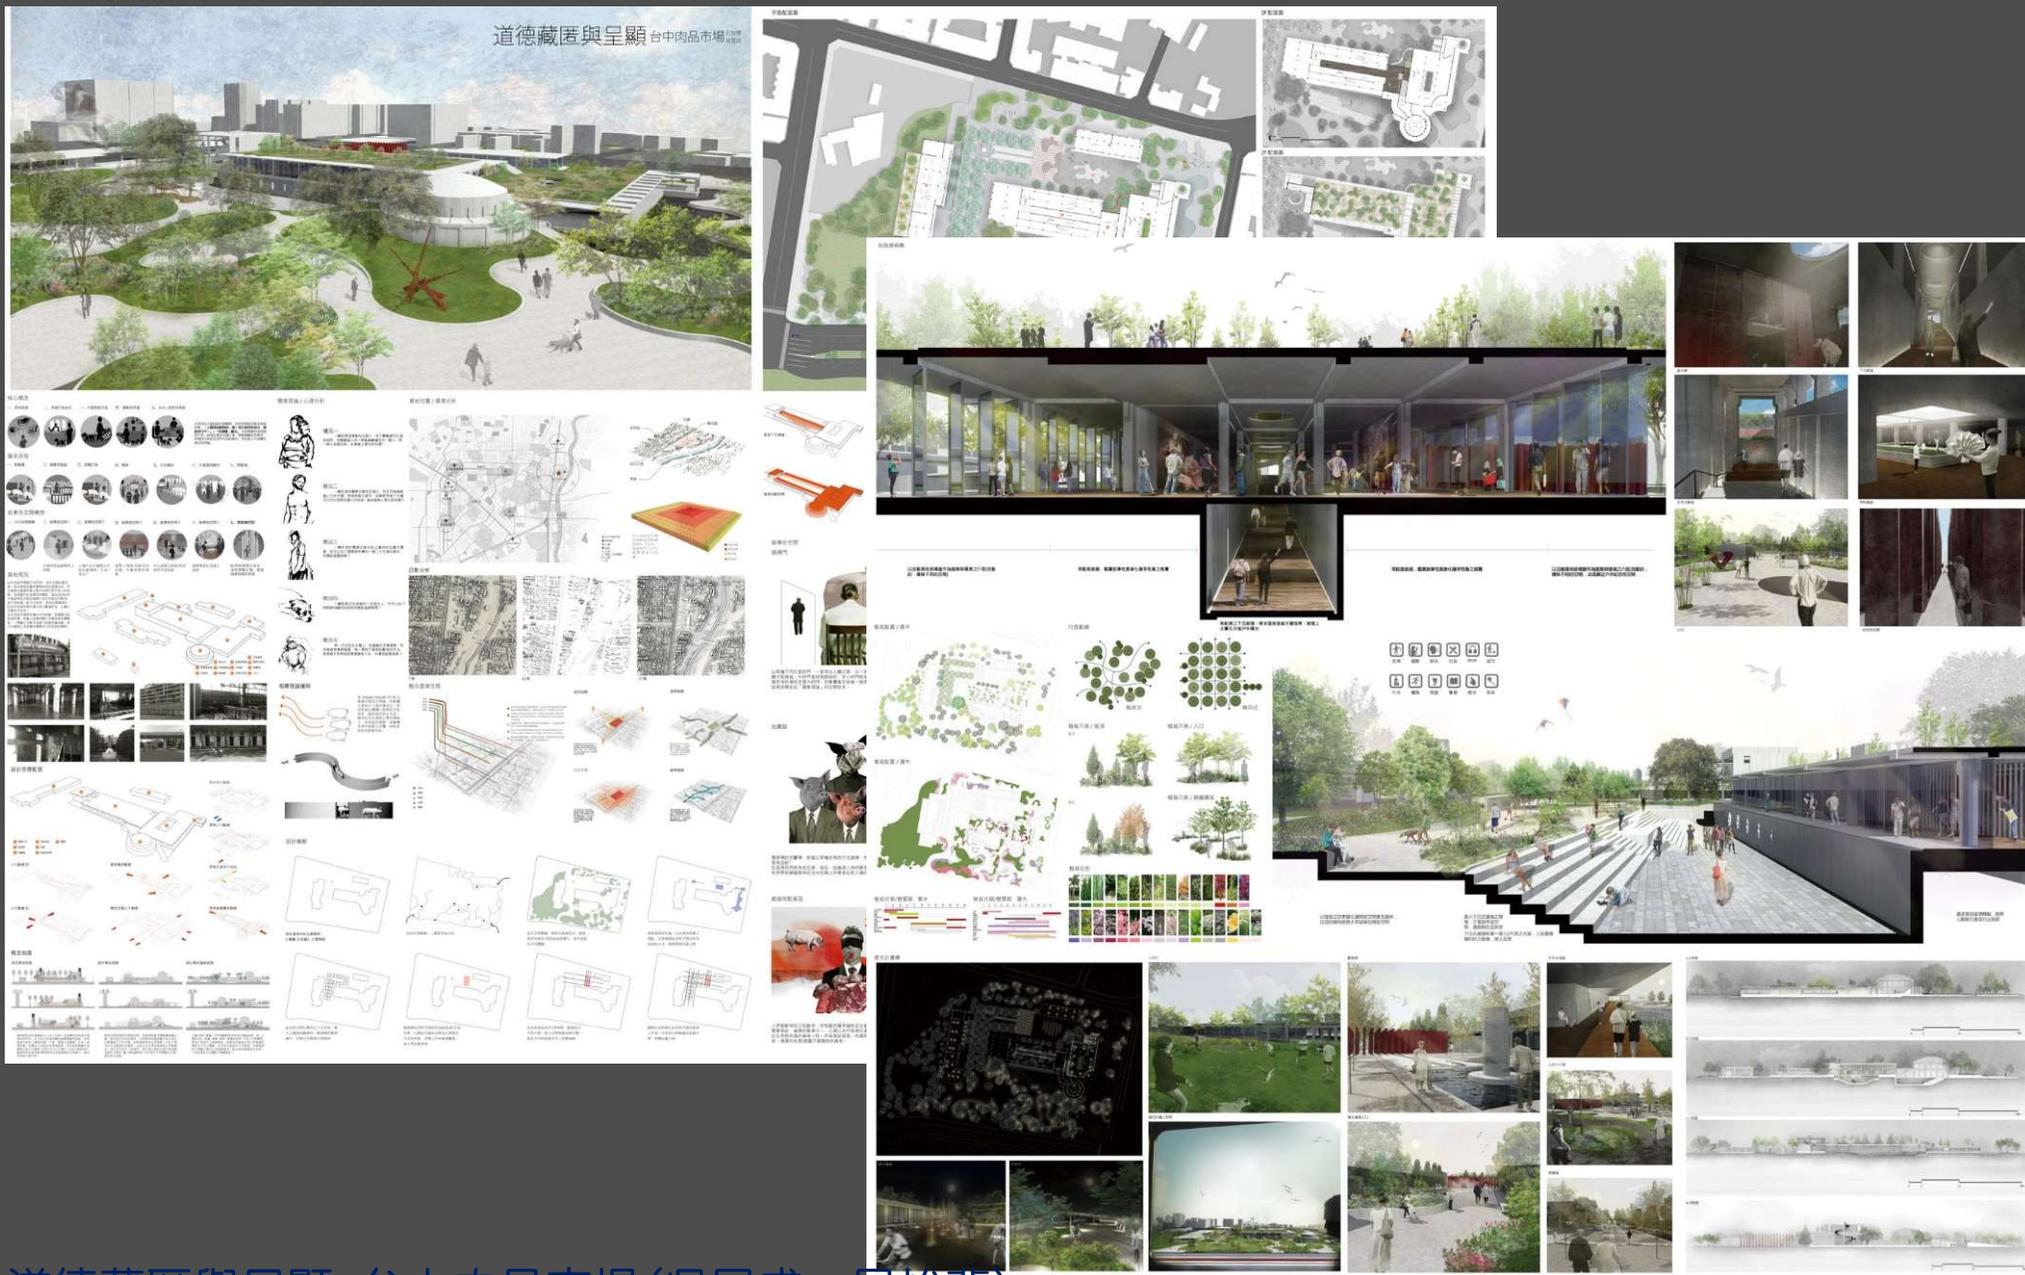

道德藏匿與呈顯-台中肉品市場(吳昱成、呂怡斐)

大學部二年級 植栽設計

基地分析 1:300

學名	學名	植栽種類	數量	備註
榕樹	Latex rubber	10-20m x 1.5m, F-7.5m	4	1101
烏桕	Toxicaria chinensis	10-20m x 1.5m, F-7.5m	5	1102
烏桕	Toxicaria chinensis	10-20m x 1.5m, F-7.5m	10	1103
香樟	Cinnamomum camphora	10-20m x 1.5m, F-7.5m	9	1104
香樟	Cinnamomum camphora	10-20m x 1.5m, F-7.5m	4	1105
香樟	Cinnamomum camphora	10-20m x 1.5m, F-7.5m	1	1106
香樟	Cinnamomum camphora	10-20m x 1.5m, F-7.5m	14	1107
香樟	Cinnamomum camphora	10-20m x 1.5m, F-7.5m	50	1108
香樟	Cinnamomum camphora	10-20m x 1.5m, F-7.5m	12	1109
香樟	Cinnamomum camphora	10-20m x 1.5m, F-7.5m	50	1110
香樟	Cinnamomum camphora	10-20m x 1.5m, F-7.5m	2	1111
香樟	Cinnamomum camphora	10-20m x 1.5m, F-7.5m	2	1112
香樟	Cinnamomum camphora	10-20m x 1.5m, F-7.5m	2	1113
香樟	Cinnamomum camphora	10-20m x 1.5m, F-7.5m	470	1114

植栽表

快速設計

10211053 劉怡洋

設計說明

本基地位於人文大樓對面，環境優美且交通便利。根據基地分析，其入景的綠意濃厚，環境以綠意和陽光、和煦之氣候為特色。

在設計理念上，以綠意與環境相融為設計空間，使校園環境更趨於自然，在自然一個個綠意中，透氣於自然環境中，使於人們的學習、生活、休憩、以及運動等活動，在自然環境中，同時獲得舒適、美觀、以及自然。

整體設計理念，寧靜且具於活動之氛圍和環境，為校園生活帶來了活力與希望。

透視圖 1

透視圖 2

平面圖 1:100

平面配置圖

林蔭—植栽之快速設計

基地分析

現狀分析圖

日照分析圖

設計構想

植栽表


學名	學名	植栽種類	數量	備註
榕樹	Latex rubber	10-20m x 1.5m, F-7.5m	4	1101
烏桕	Toxicaria chinensis	10-20m x 1.5m, F-7.5m	5	1102
香樟	Cinnamomum camphora	10-20m x 1.5m, F-7.5m	9	1103
香樟	Cinnamomum camphora	10-20m x 1.5m, F-7.5m	4	1104
香樟	Cinnamomum camphora	10-20m x 1.5m, F-7.5m	1	1105
香樟	Cinnamomum camphora	10-20m x 1.5m, F-7.5m	14	1106
香樟	Cinnamomum camphora	10-20m x 1.5m, F-7.5m	50	1107
香樟	Cinnamomum camphora	10-20m x 1.5m, F-7.5m	12	1108
香樟	Cinnamomum camphora	10-20m x 1.5m, F-7.5m	50	1109
香樟	Cinnamomum camphora	10-20m x 1.5m, F-7.5m	2	1110
香樟	Cinnamomum camphora	10-20m x 1.5m, F-7.5m	2	1111
香樟	Cinnamomum camphora	10-20m x 1.5m, F-7.5m	2	1112
香樟	Cinnamomum camphora	10-20m x 1.5m, F-7.5m	470	1113

透視圖



參與服務學習：人文大樓方形花圃、德耀路休憩區

大學部三年級 數位景觀模擬(三)

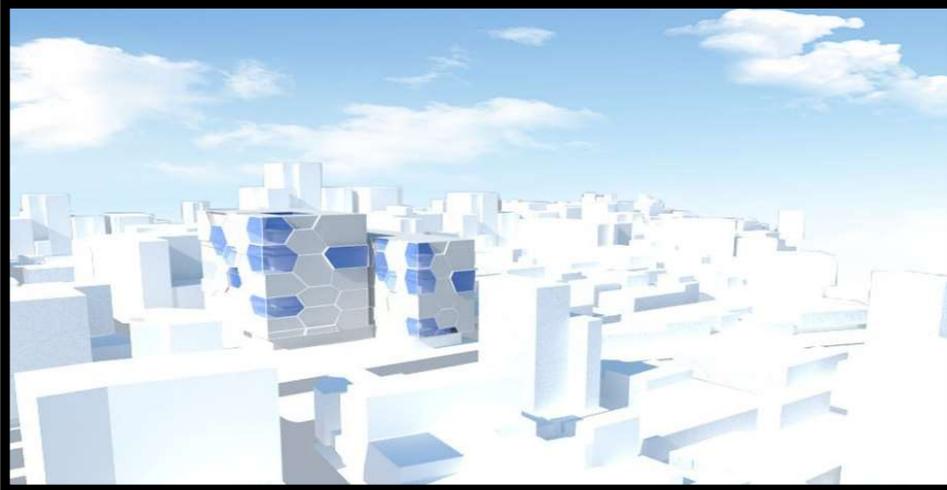

大學部四年級畢業展



展覽現場



學生作品



評圖活動



得獎學生合影

2018年十一校聯合畢業展覽 20180525-0528

(松山文創園區 1-5號倉庫和北向倉，參與：東海、台大、文化、中華、中原、輔仁、嘉大、興大、朝陽、勤益、金門大)